km 346+000 - 347+000

	Warstwa:	
1	Ścieralna	SMA /11
2	Skroplenie emulsją	
3	Wiążąca	AC WMS 0/16
4	Skroplenie emulsją	
5	Podbudowa zasadnicza	AC WMS 0/16
6	Skroplenie emulsją	
7	Podbudowa zasadnicza	mieszanka kruszyw niezwiązanych 0/45 mm
8	Warstwa wzmocnienia	C 3/4
10	Nasyp	1
11		2
12		3
13		4
14		5
		podłoże
15	Odhumusowanie	
16	Ścieki	strona lewa
		strona prawa

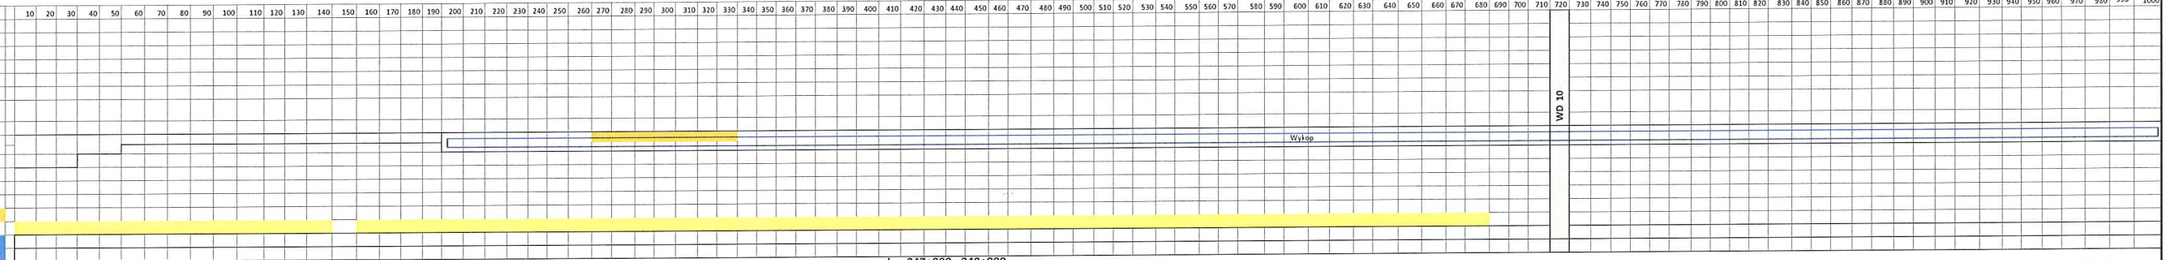

km 347+000 - 348+000

	Warstwa:	
1	Ścieralna	SMA /11
2	Skroplenie emulsją	
3	Wiążąca	AC WMS 0/16
4	Skroplenie emulsją	
5	Podbudowa zasadnicza	AC WMS 0/16
6	Skroplenie emulsją	
7	Podbudowa zasadnicza	mieszanka kruszyw niezwiązanych 0/45 mm
8	Warstwa wzmocnienia	C 3/4
10	Nasyp	1
15	Odhumusowanie	podłoże
16	Ścieki	strona lewa
		strona prawa

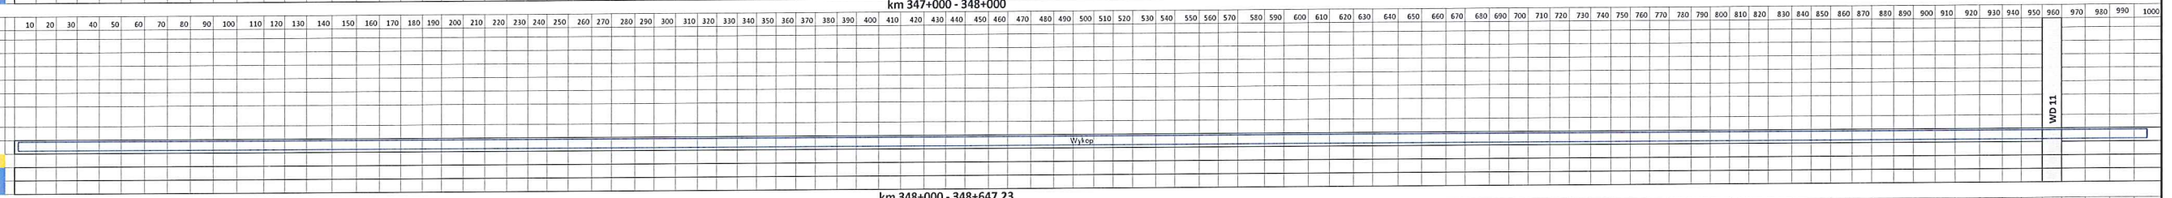

km 348+000 - 348+647,23
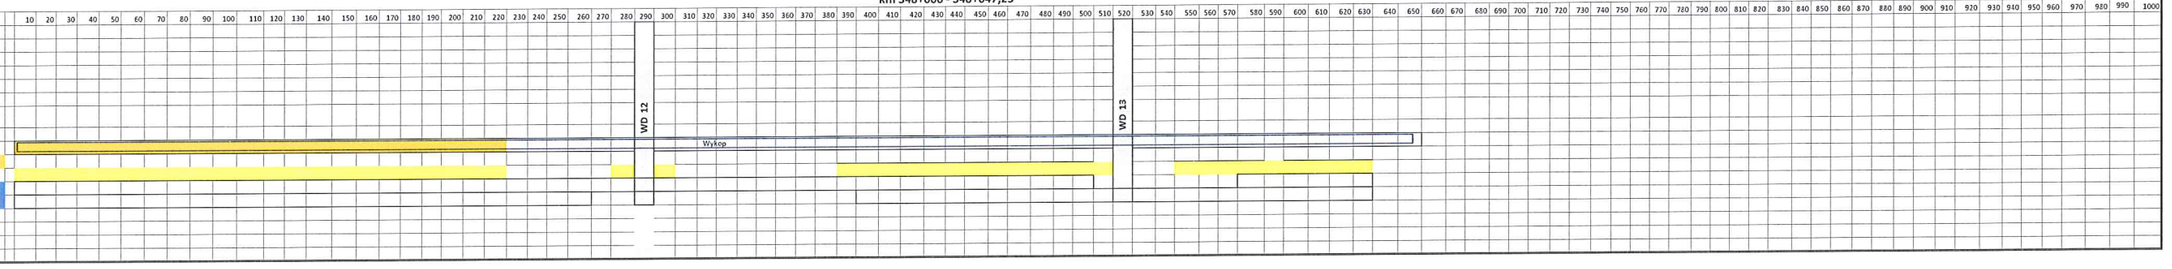
	Warstwa:	
1	Ścieralna	SMA /11
2	Skroplenie emulsją	
3	Wiążąca	AC WMS 0/16
4	Skroplenie emulsją	
5	Podbudowa zasadnicza	AC WMS 0/16
6	Skroplenie emulsją	
7	Podbudowa zasadnicza	mieszanka kruszyw niezwiązanych 0/45 mm
8	Warstwa wzmocnienia	C 3/4
10	Nasyp	1
		podłoże
15	Odhumusowanie	
16	Ścieki	strona lewa
		strona prawa